


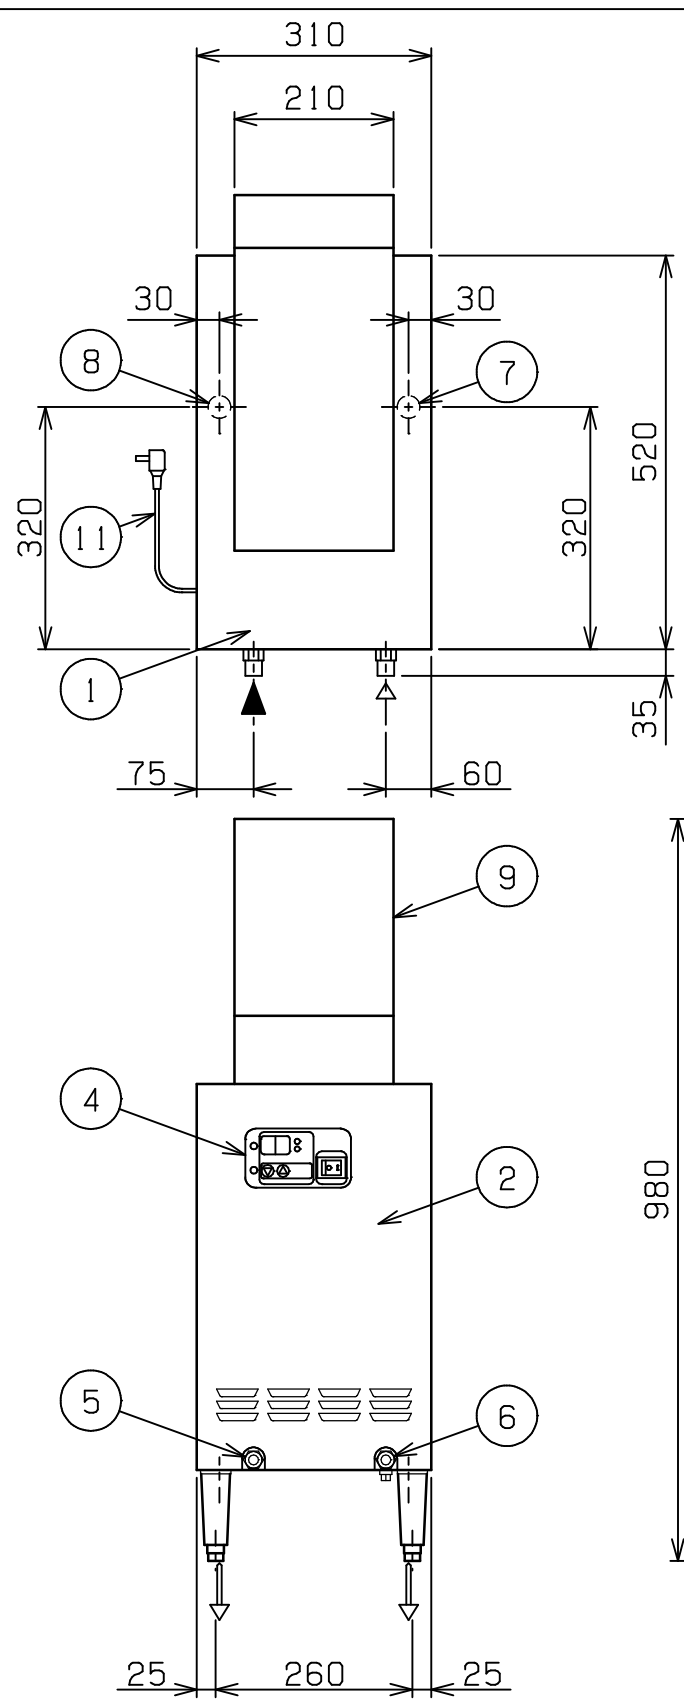

No.	品 名 NAME	台数 QUANTITY	型 式 MODEL ・ 寸 法 MEASURE
	ガスブ - スタ -		WB - S 2 1 B

給排気方式		自然排気式		
外形寸法		間 口	奥 行	高 さ
		3 1 0	5 2 0 (6 0 0)	7 2 0 (9 8 0)
ガス消費量	都市ガス	2 0 . 9 k W (1 8 , 0 0 0 k c a l / h)		
	L P ガス	2 0 . 9 k W (1 . 5 0 k g / h)		
ガス接続口	都市ガス	1 5 A		
	L P ガス	1 5 A		
定格電源		単相 1 0 0 V 5 0 / 6 0 H z		
消費電力		2 5 W		
貯湯量		1 8 ℓ (有効 1 2 ℓ)		
安全装置		立消安全装置・空焚防止装置 過熱防止装置・過電流防止装置		
製品重量		2 6 k g		
付属品		2 5 A × 2 0 A エルボ (1) , 2 0 A フレキシニプル (1)		

部番	品 名	材 質	備 考
1	トップ	SUS304	
2	フロントカバー	SUS430	
3	側 板		
4	操作パネル		
5	ガス接続口		1 5 A (R 1 / 2)
6	給湯口		1 5 A (R 1 / 2)
7	出湯口		2 5 A (R 1)
8	オ - バ - フロ -		2 5 A (R 1)
9	排気筒	SUS304	
10	アジャスト		
11	電源コード		2 . 8 m

設置上の注意 熱機器の設置については安全の為、消防法の
設置基準に従って設置してください。
改善の為、仕様及び外観を予告なしに変更することがあります。

業務用総合厨房機器メ-カ-

 株式会社 **マルゼン**

MARUZEN CO.,LTD.

変更事項 ALTERATION

縮尺 SCALE

日付 DATE

図番 DRAWING No.

工事名 TITLE

備考 REMARKS

1/10

- -

05029

検図 CHECK

設計 DESIGNED

製図 DRAWN

営業担当 CHARGE

図面名称 DRAWING CORD

承認印 APPROVED

ガスブ - スタ -