
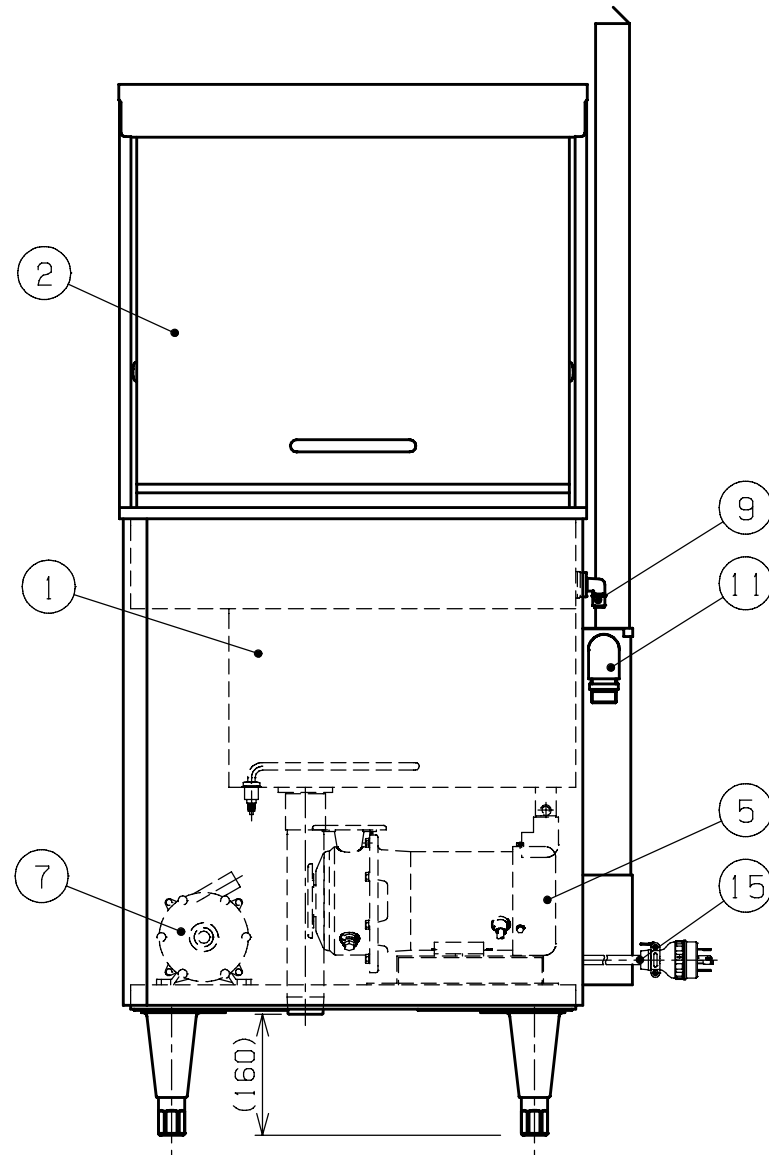


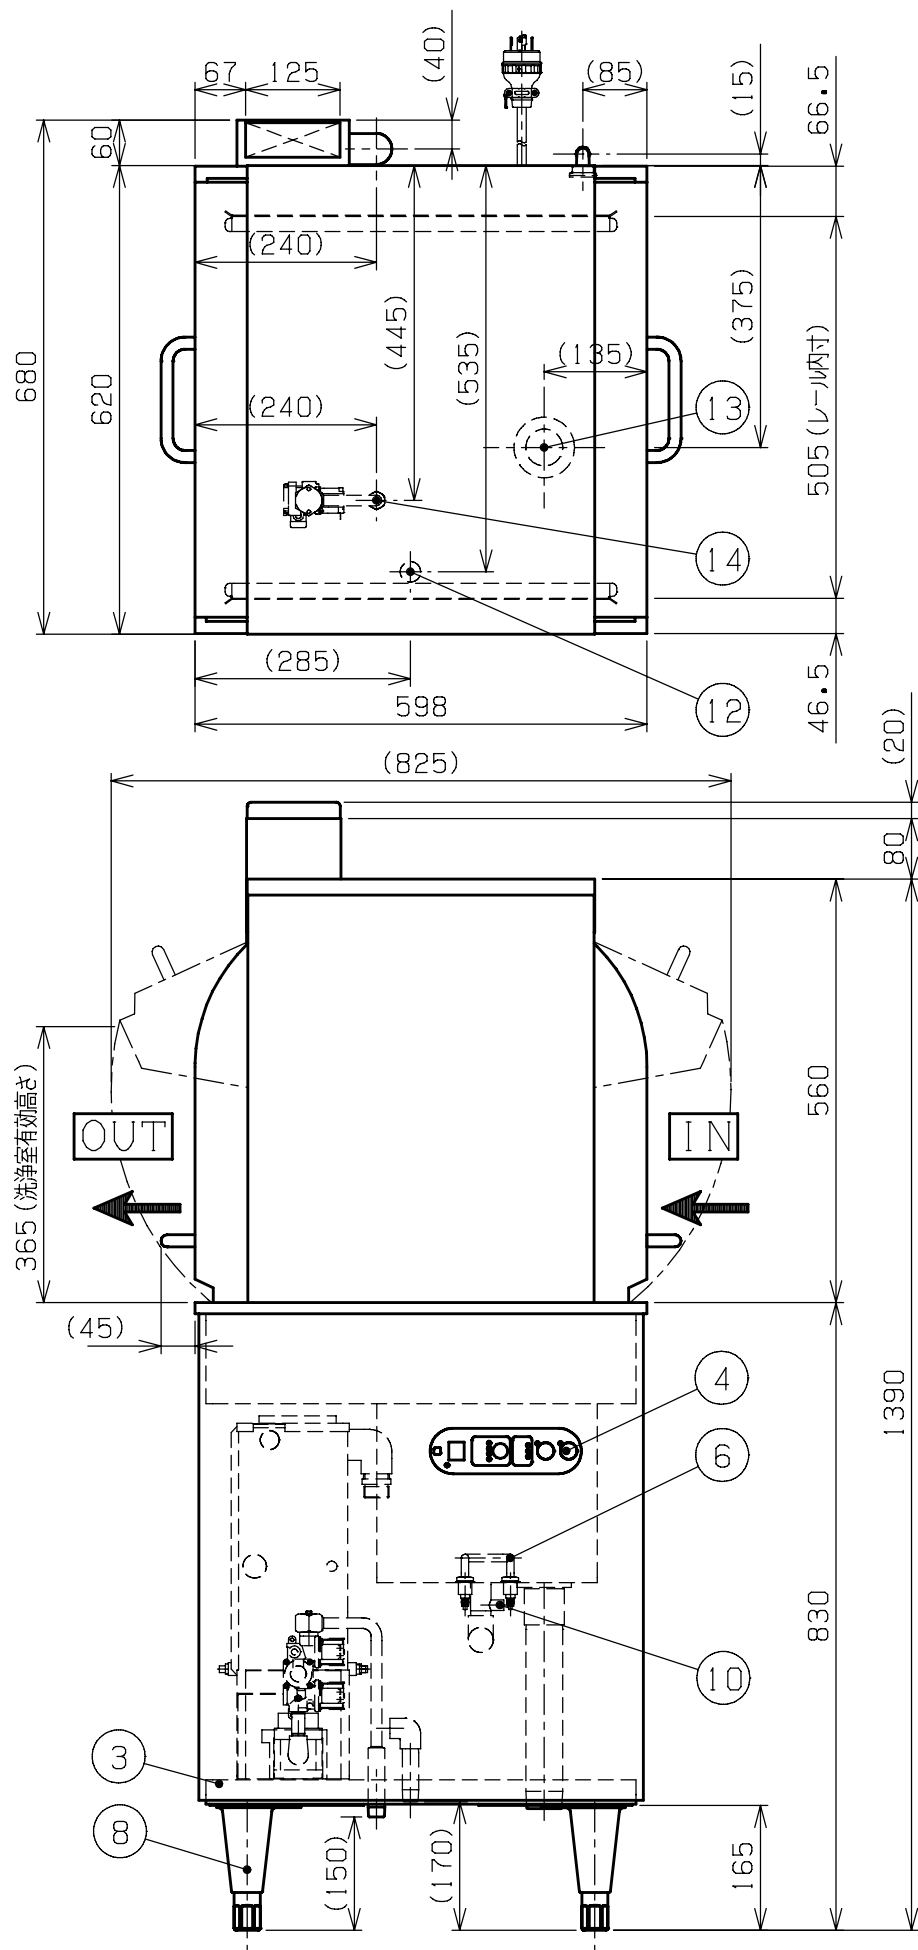

仕様表

品名	小型ドアタイプ食器洗浄機		
型式	TDWG-A4DW3R (ストレート型 右入れ 左出し)		
外形寸法	W598×D680×H1390 (mm)		
製品重量	119kg		
ガス消費量	都市ガス	LPガス	
	9.3kW (8000kcal/h)	9.3kW (0.66kg/h)	
定格電圧	三相200V (50/60Hz)		
定格消費電力	1.7kW		
電気容量	2.0kVA (1次電流: 7.8A)		
推奨ブレーカ容量	15A (感度電流: 30mA)		
点火方式	連続スパーク点火		
温度制御	サーミスタ式		
空焚防止装置	フロートスイッチ		
過熱防止装置	バイメタル方式 (手動復帰型)		
立消え安全装置	フレームロッド方式		
洗浄/すすぎ	上下圧力噴射回転ノズル		
洗浄能力 (3段階)	(短) 60秒/ラック、(標準) 90秒/ラック、(長) 120秒/ラック		
洗浄温度	65~70℃		
洗浄タンク容量	約26リットル		
すすぎ温度	80~85℃		
すすぎタンク容量	約11リットル (有効貯湯量5リットル)		
一次給湯条件	52℃以上 (60ラック/h) 40℃以上 (40ラック/h) 40℃以上 (30ラック/h)		
品番	部 品 名	材 質	個数
1	洗浄タンク	SUS304	1
2	扉	SUS304	1
3	架台	SUS430	1
4	操作パネル	マイコン制御	1
5	洗浄ポンプ	0.4kW	1
6	洗浄水保温ヒータ	1.0kW	1
7	すすぎポンプ	0.1kW	1
8	アジャスト	SUS304	4
9	洗剤注入口	PP	1
10	リンス材接続口	Rp6A (プラグ止)	1
11	オーバーフロー	G25A フレキシニプル	1
12	給湯口	R15A	1
13	排水口	R40A	1
14	ガス接続口	R15A	1
15	電源コード	 接地引掛3P20A コード長3.5m	1
備考	付属品: 万能ラック×1、ジャバラホース×1 ※洗浄時間・すすぎ時間 (水量) は変更可能		
	※給水圧: 0.1~0.34MPa、4リットル以上/分		

(FH-412132611A/412132612A)

設置の際は最寄りの消防署の指導を受け、業務用ガス機器の
設置基準に基づく安全な設置方法を施して下さい。

(2022年09月01日現在)

特記：掲載の製品は、仕様及び外観を改善のため予告なく変更する場合がありますので、あらかじめご了承下さい。					現場名		品名	小型ドアタイプ食器洗浄機	図番			
					設計	製図	営業	作成日	寸法	W598×D680×H1390 (mm)	台数	
								最終更新日	型式	TDWG-A4DW3R (ストレート型)	縮尺	1/10 (A3)